





**JOW
WONEN**
thuis in ontwikkeling

Plannen Blekerstraat

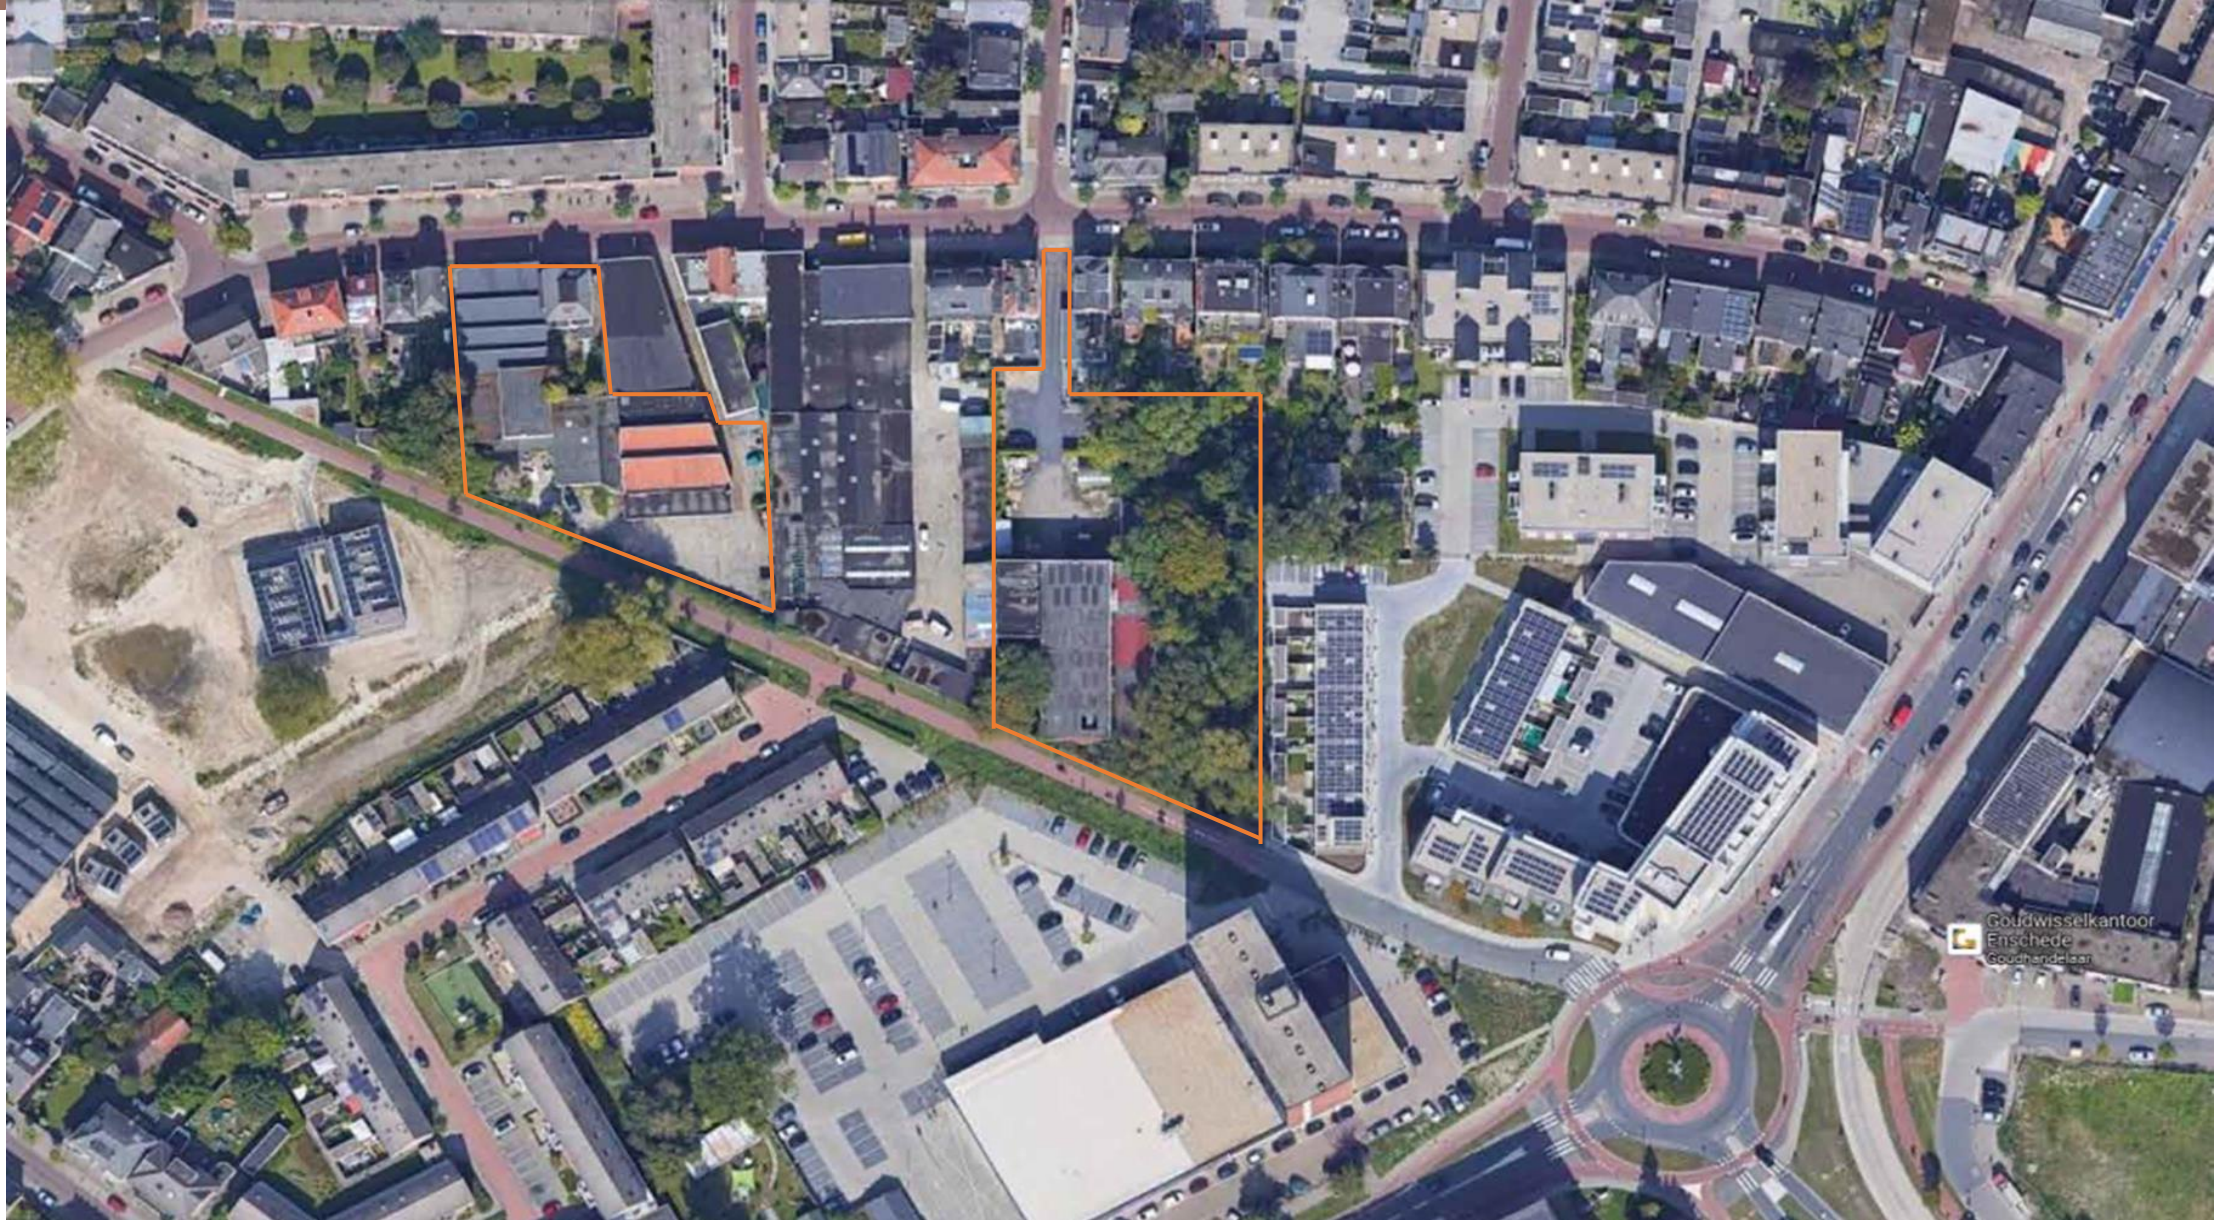

Visie gemeente op Blekerpad

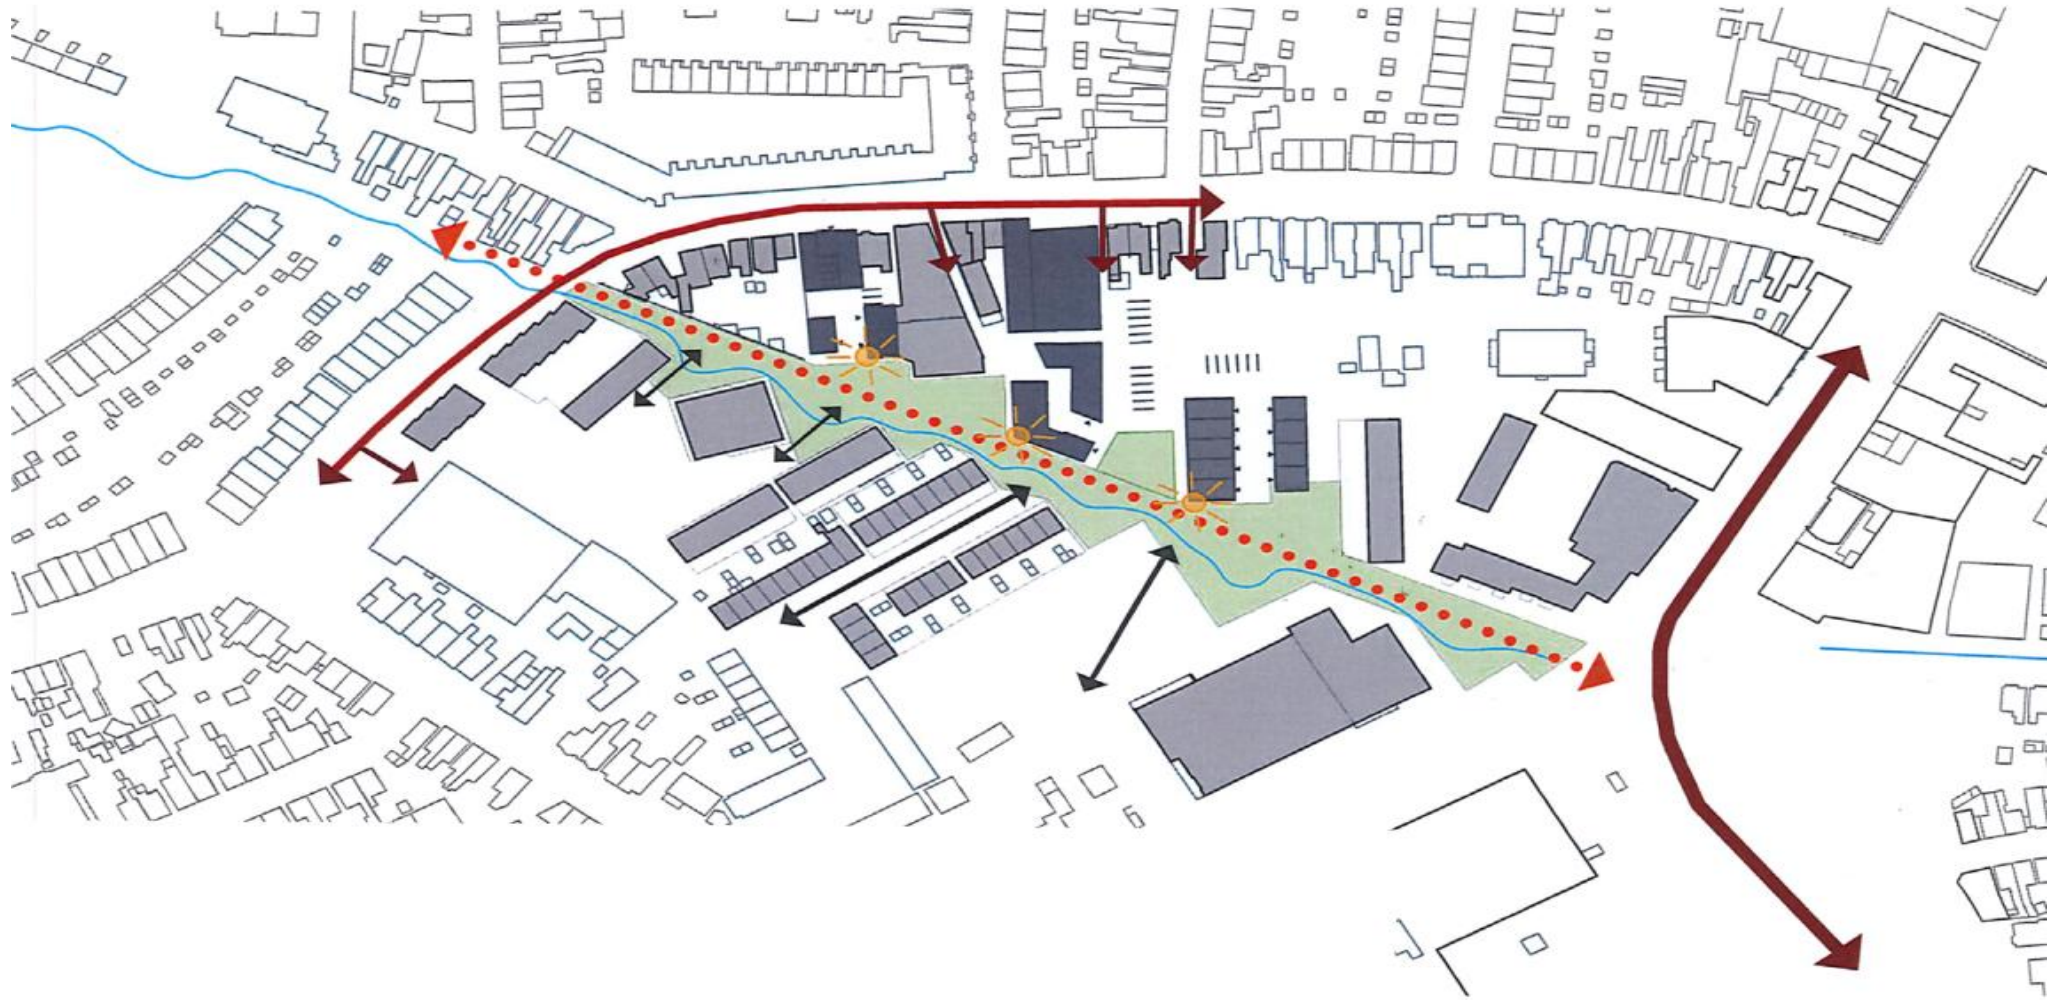





**situatie # nieuw
1:500**




impressie # Blekerstraat




impressie # Blekerstraat




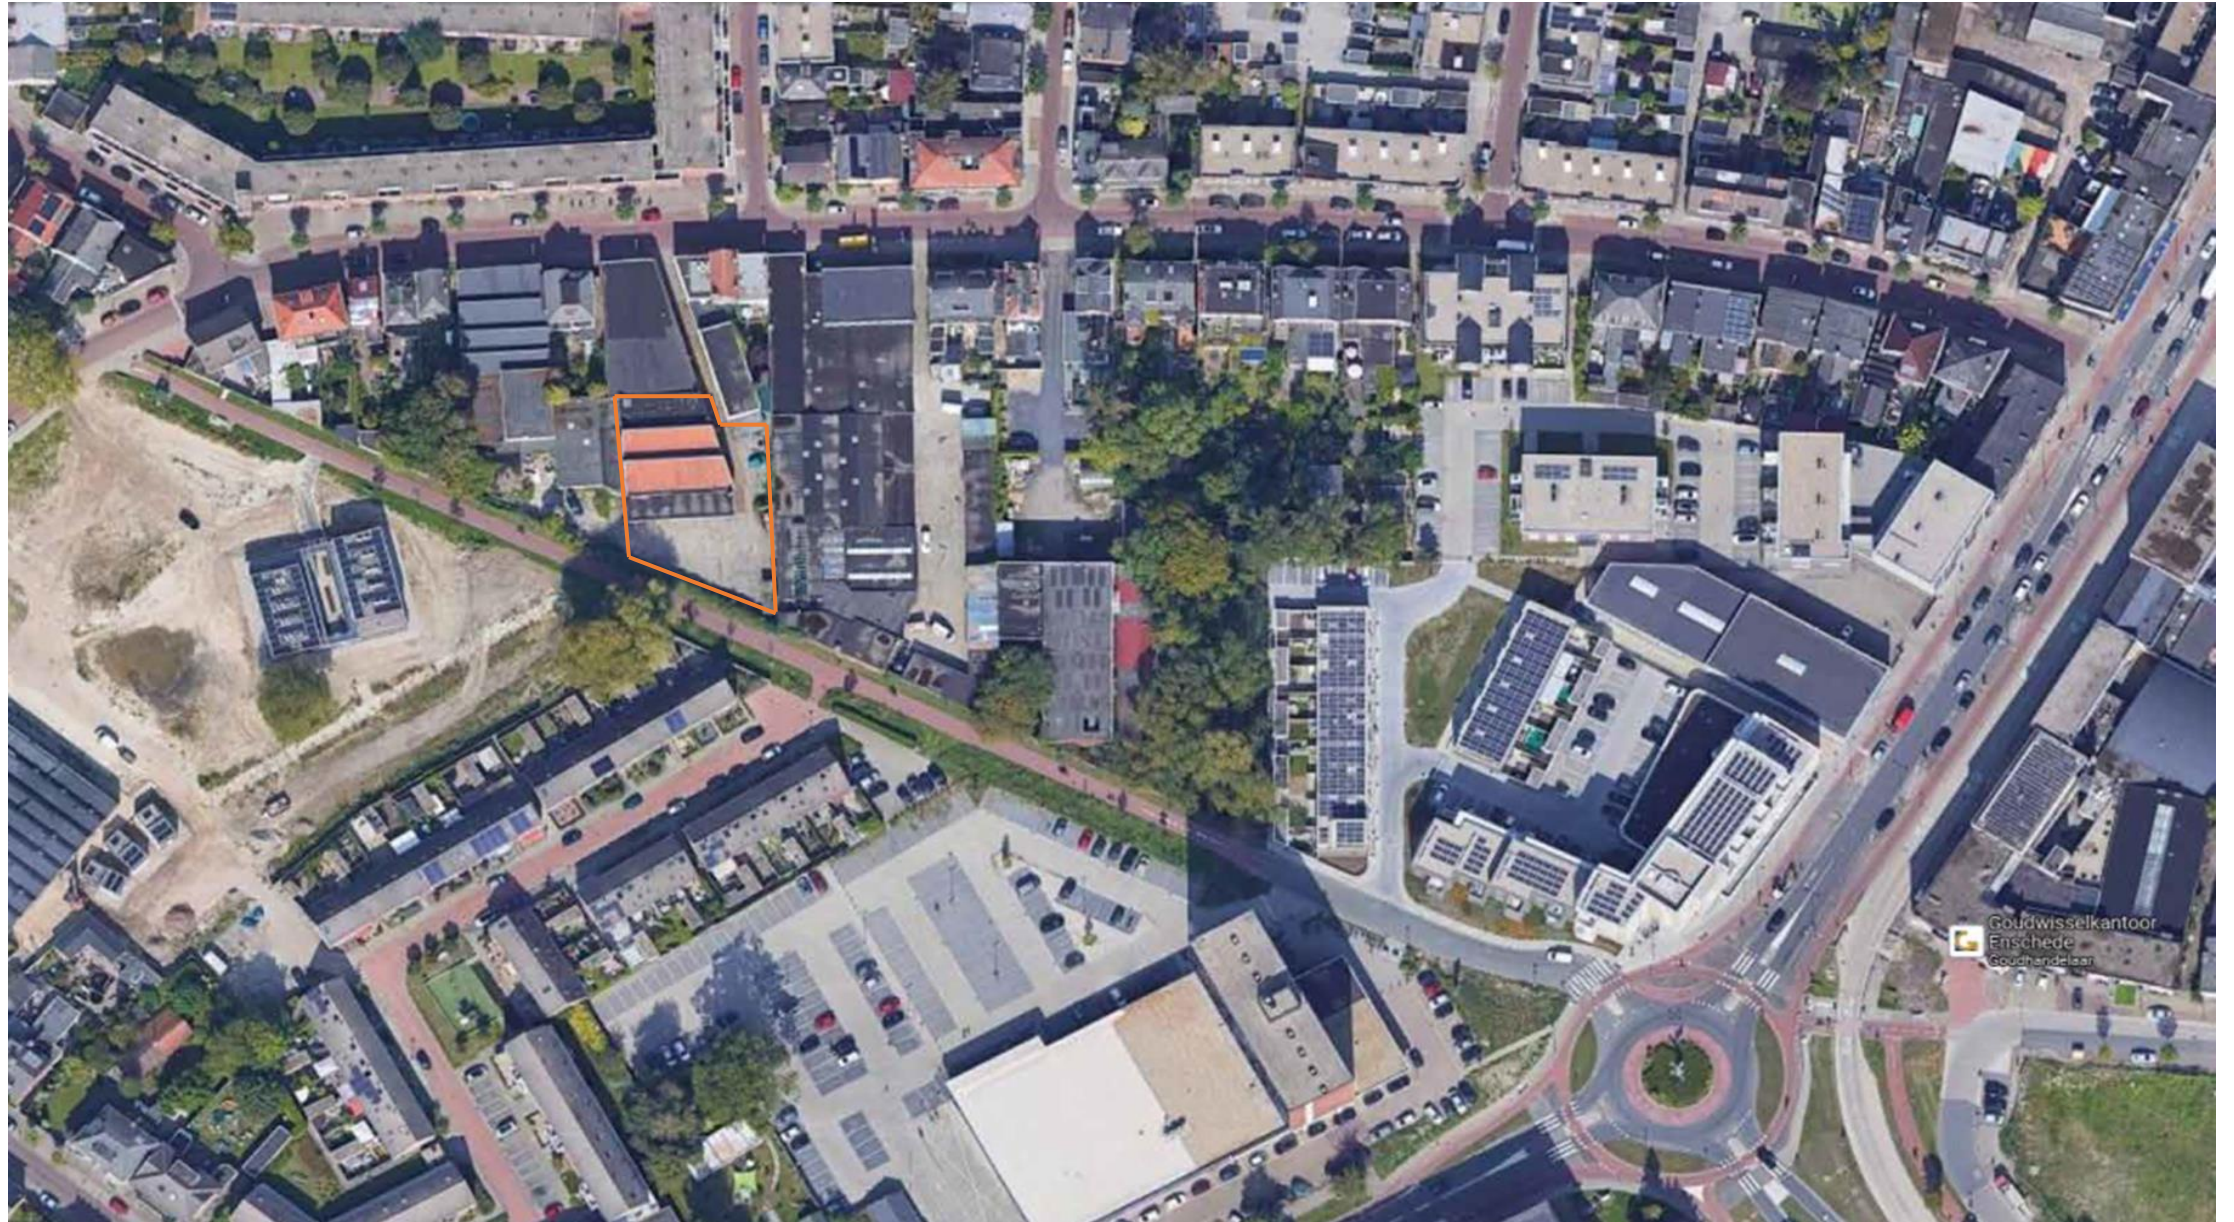

bestaande situatie

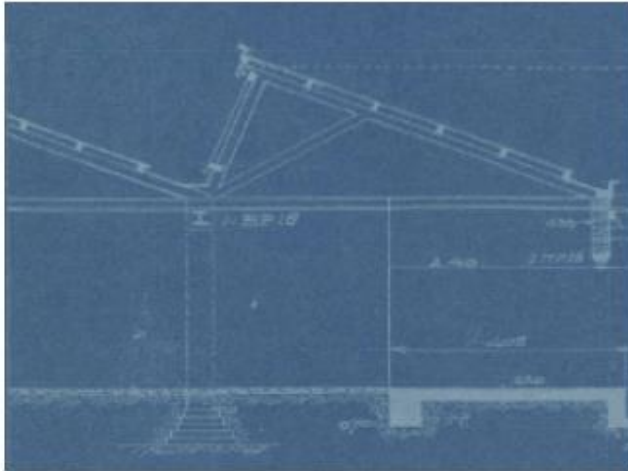



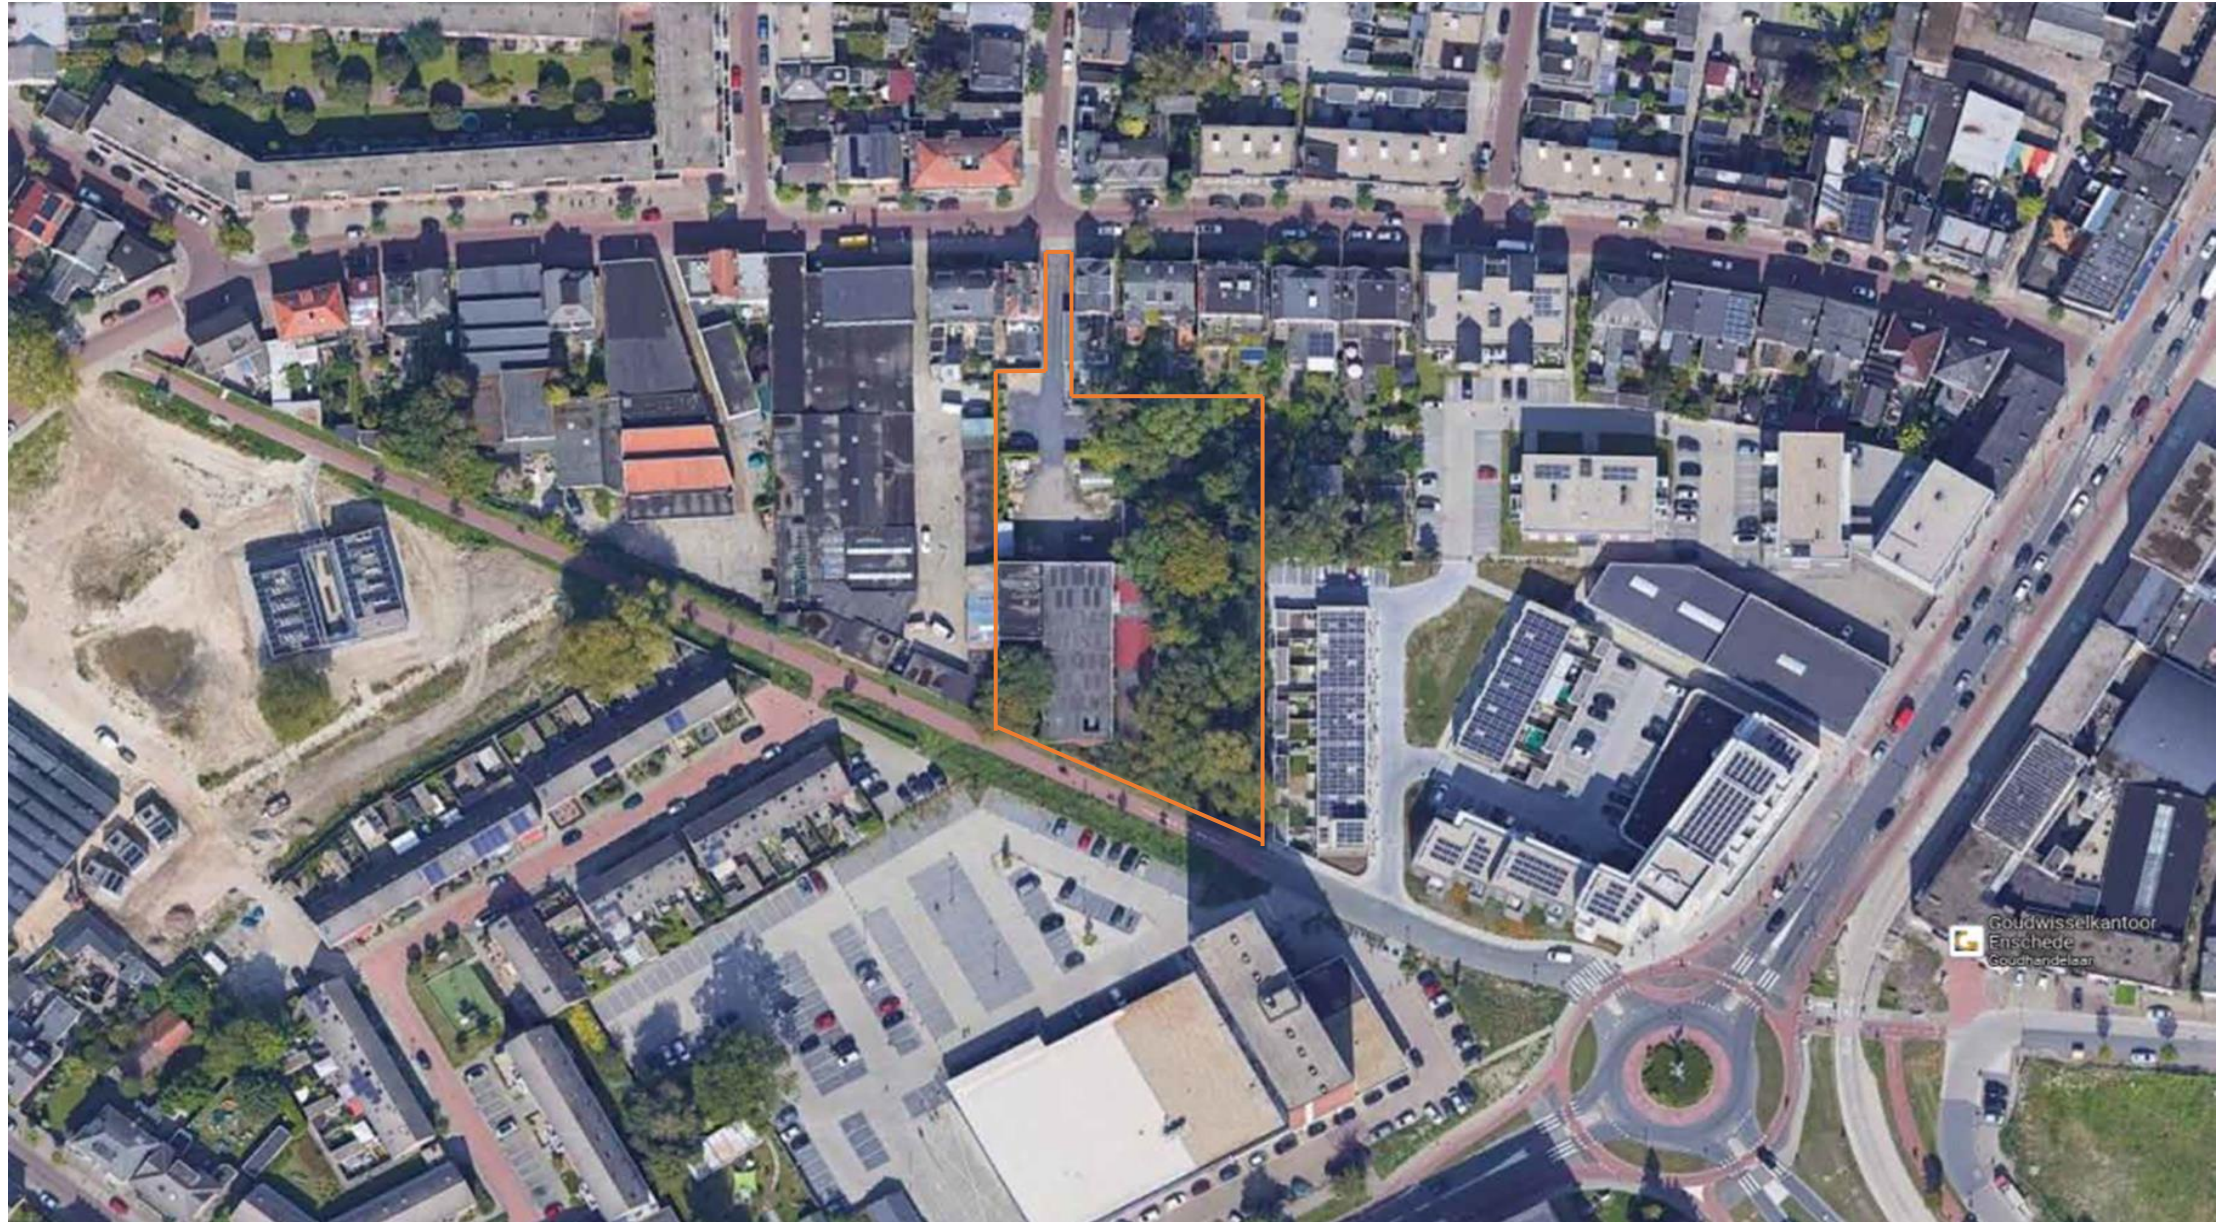





“Ontwerpen doet u
samen met
Van der Linde
Architecten.”



Van der Linde Architecten



“Ontwerpen doet u
samen met
Van der Linde
Architecten.”



“Ontwerpen doet u
samen met
Van der Linde
Architecten.”



□ □ □
Van der Linde Architecten
Privé Zakelijk Industrieel



"Ontwerpen doet u
samen met
Van der Linde
Architecten"



Vervolgstappen en concept planning

- Overeenkomst met gemeente tekenen Juni/Juli 2023
- Sanering terrein Hintzbergen 26 jun 2023 – gereed ntb (verwachting is aug 2023)
- Bestemmingsplanprocedure Jul/aug 2023 – gereed ntb (verwachting is eind 2023)
- Verkoop woningen okt/nov (start bouw bij verkoop 70%)
- Bouwen woningen Q1/Q2 2024 (afhankelijk van snelheid verkoop)
- Oplevering totale projecten Q2/Q3 2025